


WOHNUNG 2

ERDGESCHOSS
3½ Zimmer | 68,07 m²

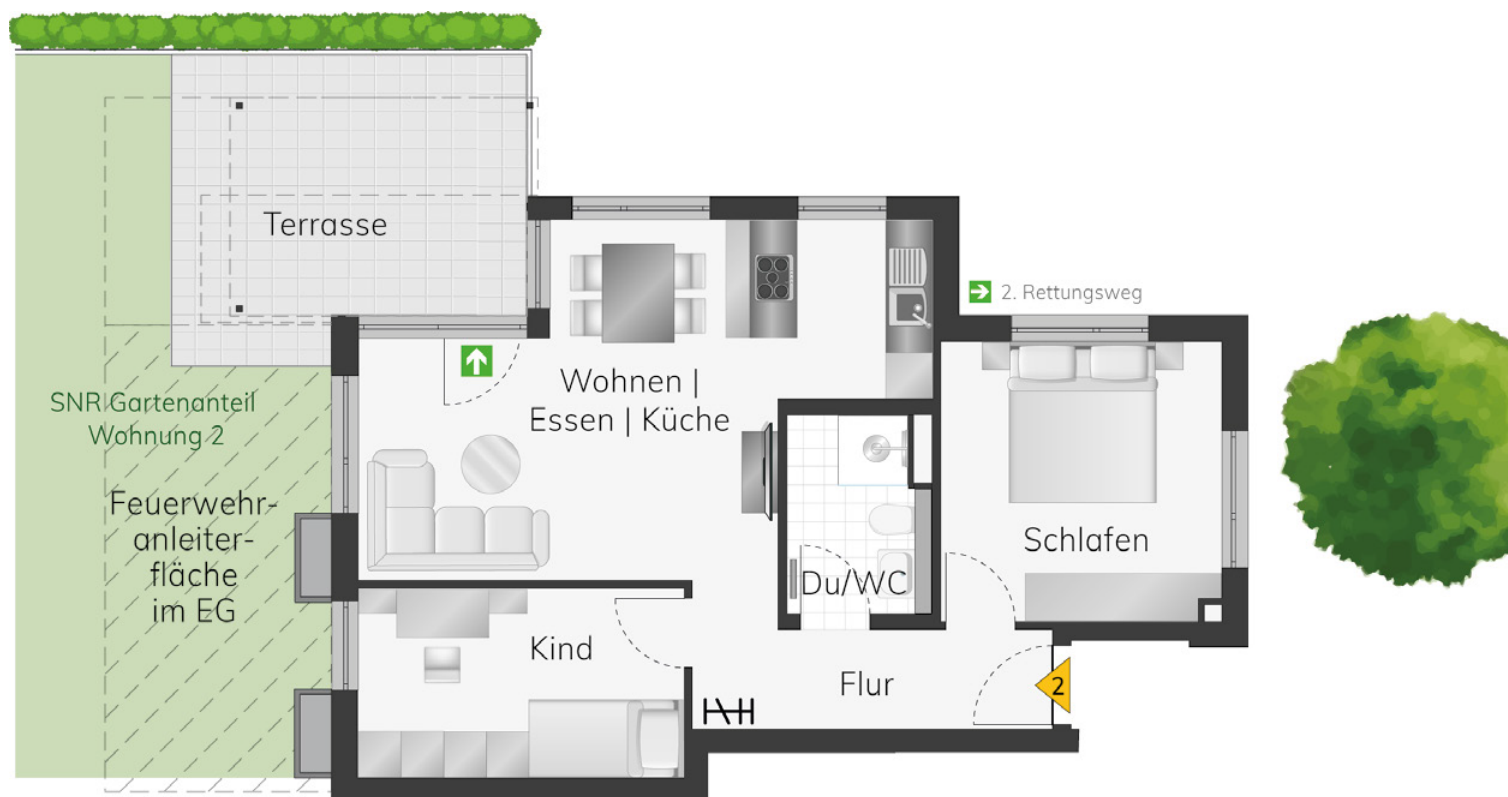

VIVA 
waiblingen



Maßstab: 1:100

1m 5m

Unverbindliche Illustration, Grundrissänderungen vorbehalten.

Wohnen Essen Küche	27,83 m²
Schlafen	12,83 m²
Kind	10,17 m²
Du/WC	4,45 m²
Flur	4,50 m²
Terrasse 16,58 m² -50%	8,29 m²
Wohnfläche gesamt	68,07 m²



Ansicht Nord
EG | Wohnung 2



Ansicht Ost
EG | Wohnung 2



Ansicht Süd
EG | Wohnung 2



Ansicht West
EG | Wohnung 2

Alle Visualisierungen und Grundrisse sind unverbindlich.



HEINRICH
WOHNBAU · GMBH

BAUTRÄGER:
HEINRICH WOHNBAU GMBH
Heppacher Str. 39
71404 Korb
Tel. +49 7151 93901-0
info@HEINRICHIMMOBILIEN.de
www.HEINRICHIMMOBILIEN.de